

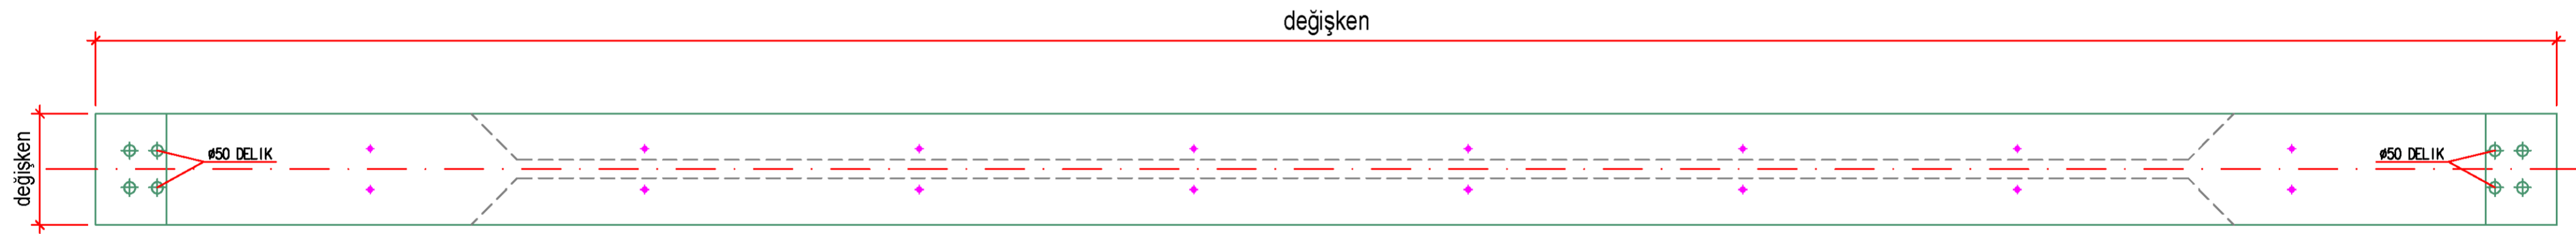


I-100 ÇATI KİRİŞİ

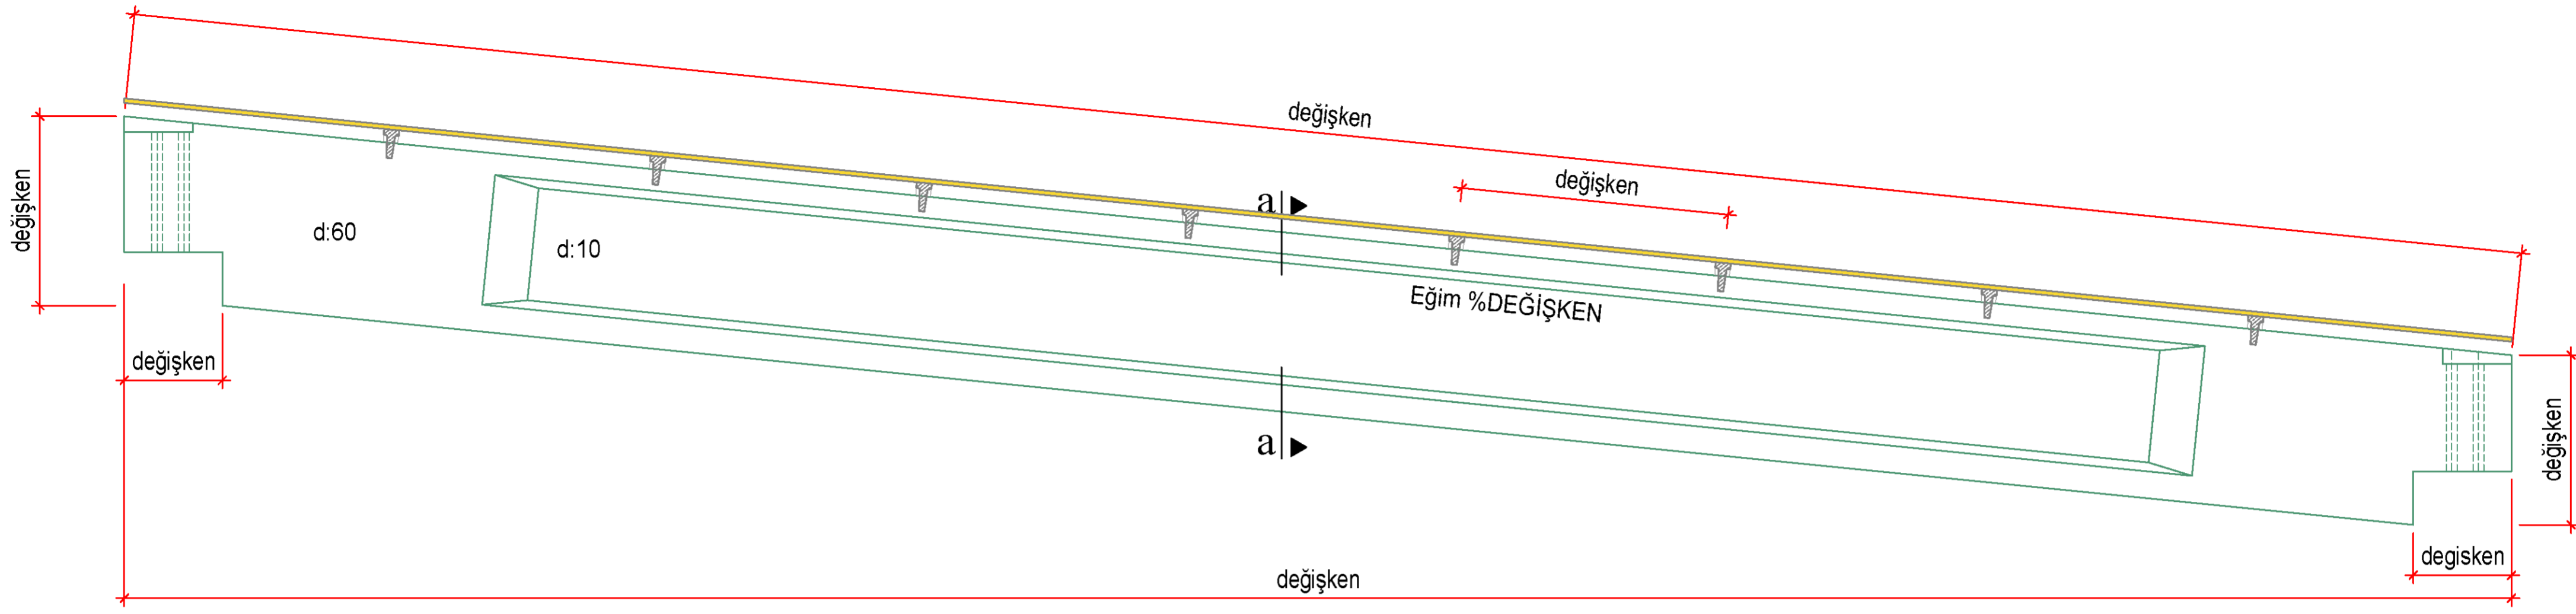

ÜST GÖRÜNÜŞ

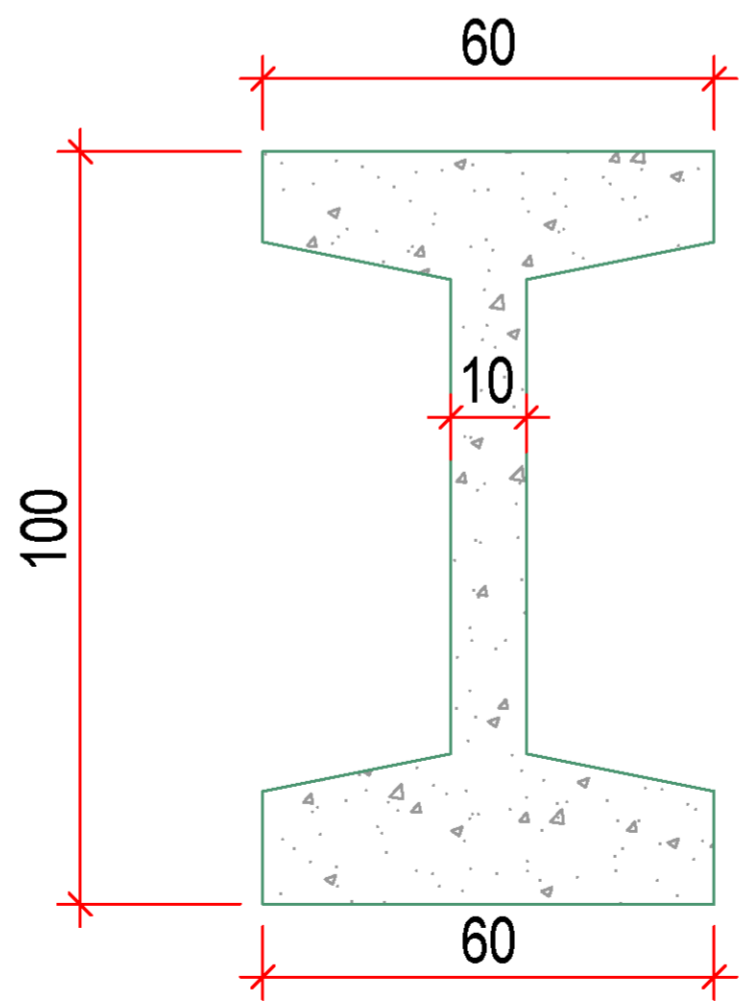

kesit a-a