KOLON

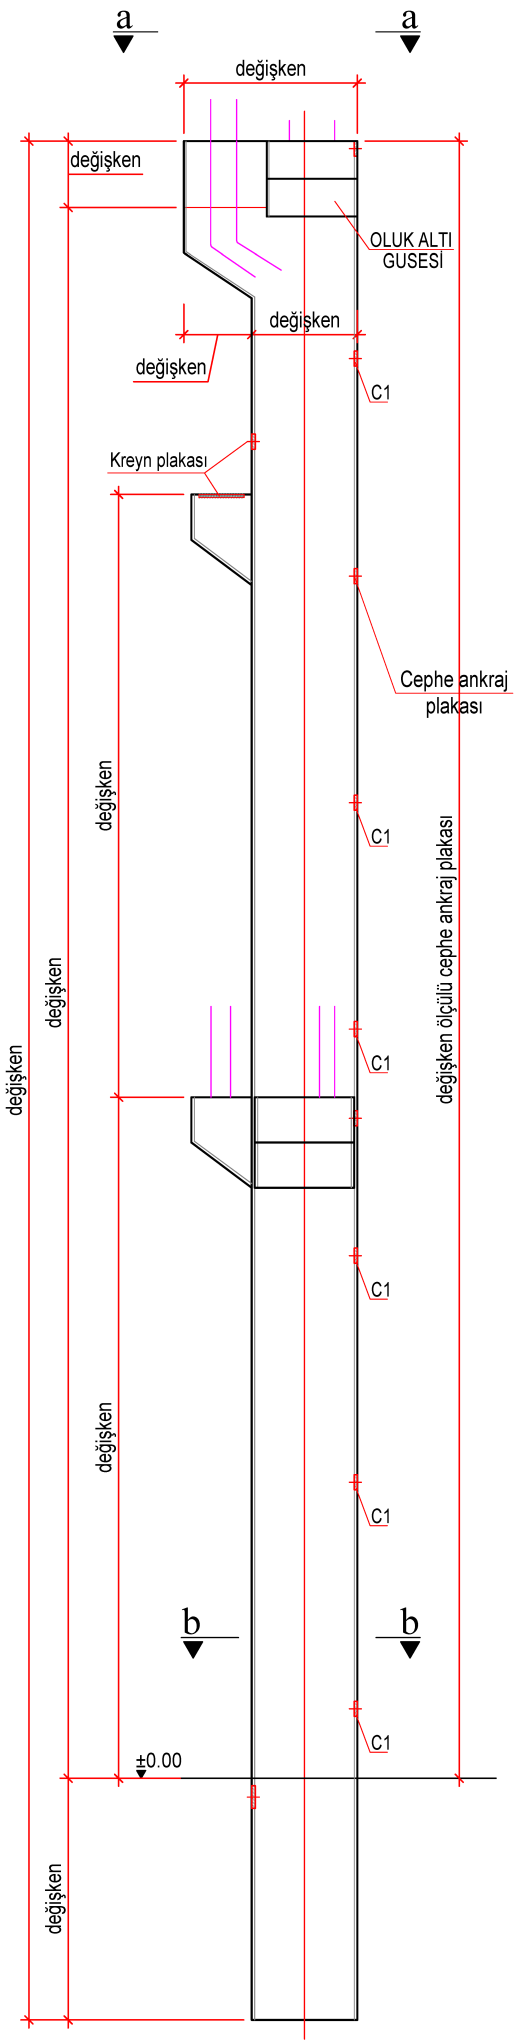

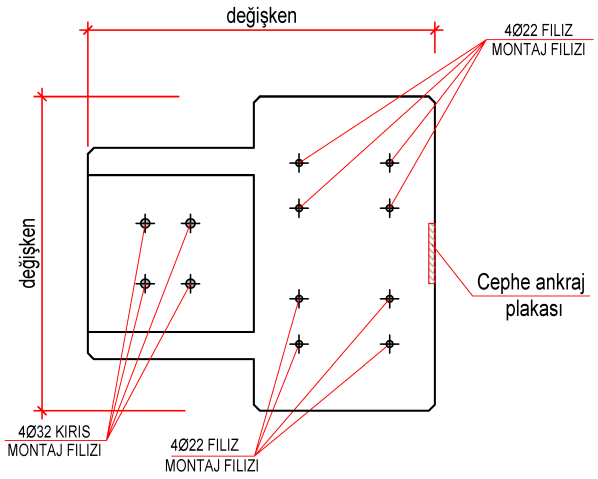

görünüş a-a

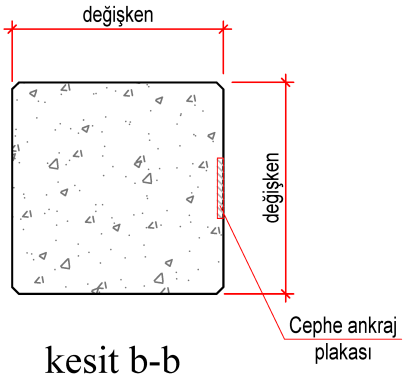

kesit b-b

PEKİNTAŞ CONSTRUCTION

THIS DESIGN AND ITS COPYRIGHTS ARE PROPERTIES OF "PEKINTAS CONSTRUCTION". THE DRAWINGS & SPECIFICATIONS CONTAINED HERE IN SHALL NOT BE REPRODUCED IN WHOLE OR IN PART OR NOT TO BE GIVEN TO THIRD PARTIES WITHOUT WRITTEN PERMISSION FROM "PEKINTAS CONSTRUCTION".
BU DIZAYN VE BUNUNLA ILGILI RESIMLERIN TELIF HAKLARI "PEKINTAS CONSTRUCTION"A AITTIR. "PEKINTAS CONSTRUCTIONUN YAZILI MUSADESI OLMADAN BU DOKUMAN VEYA BUNUN BIR KISMI ÜÇÜNCÜ SAHISLARA VERILEMEZ,TEKSIR VEYA KOPYA EDILEMEZ VE MAKSADI DISINDA KULLANILAMAZ.