

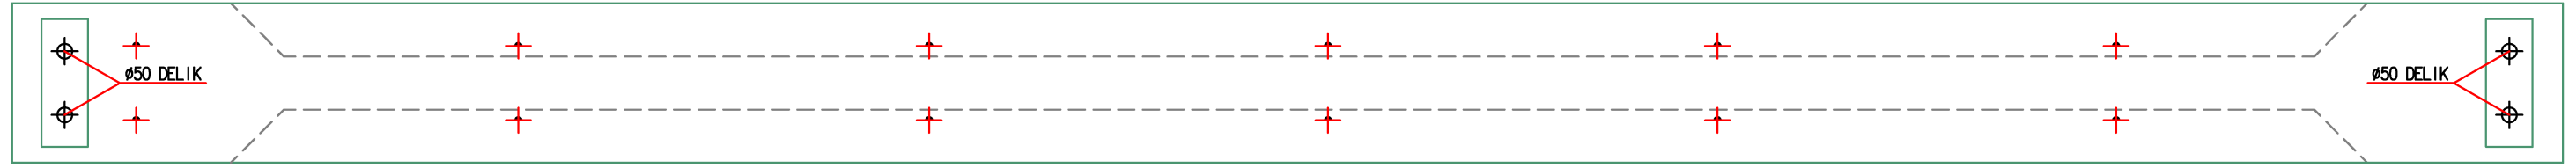


T-90 ÇATI KİRİŞİ

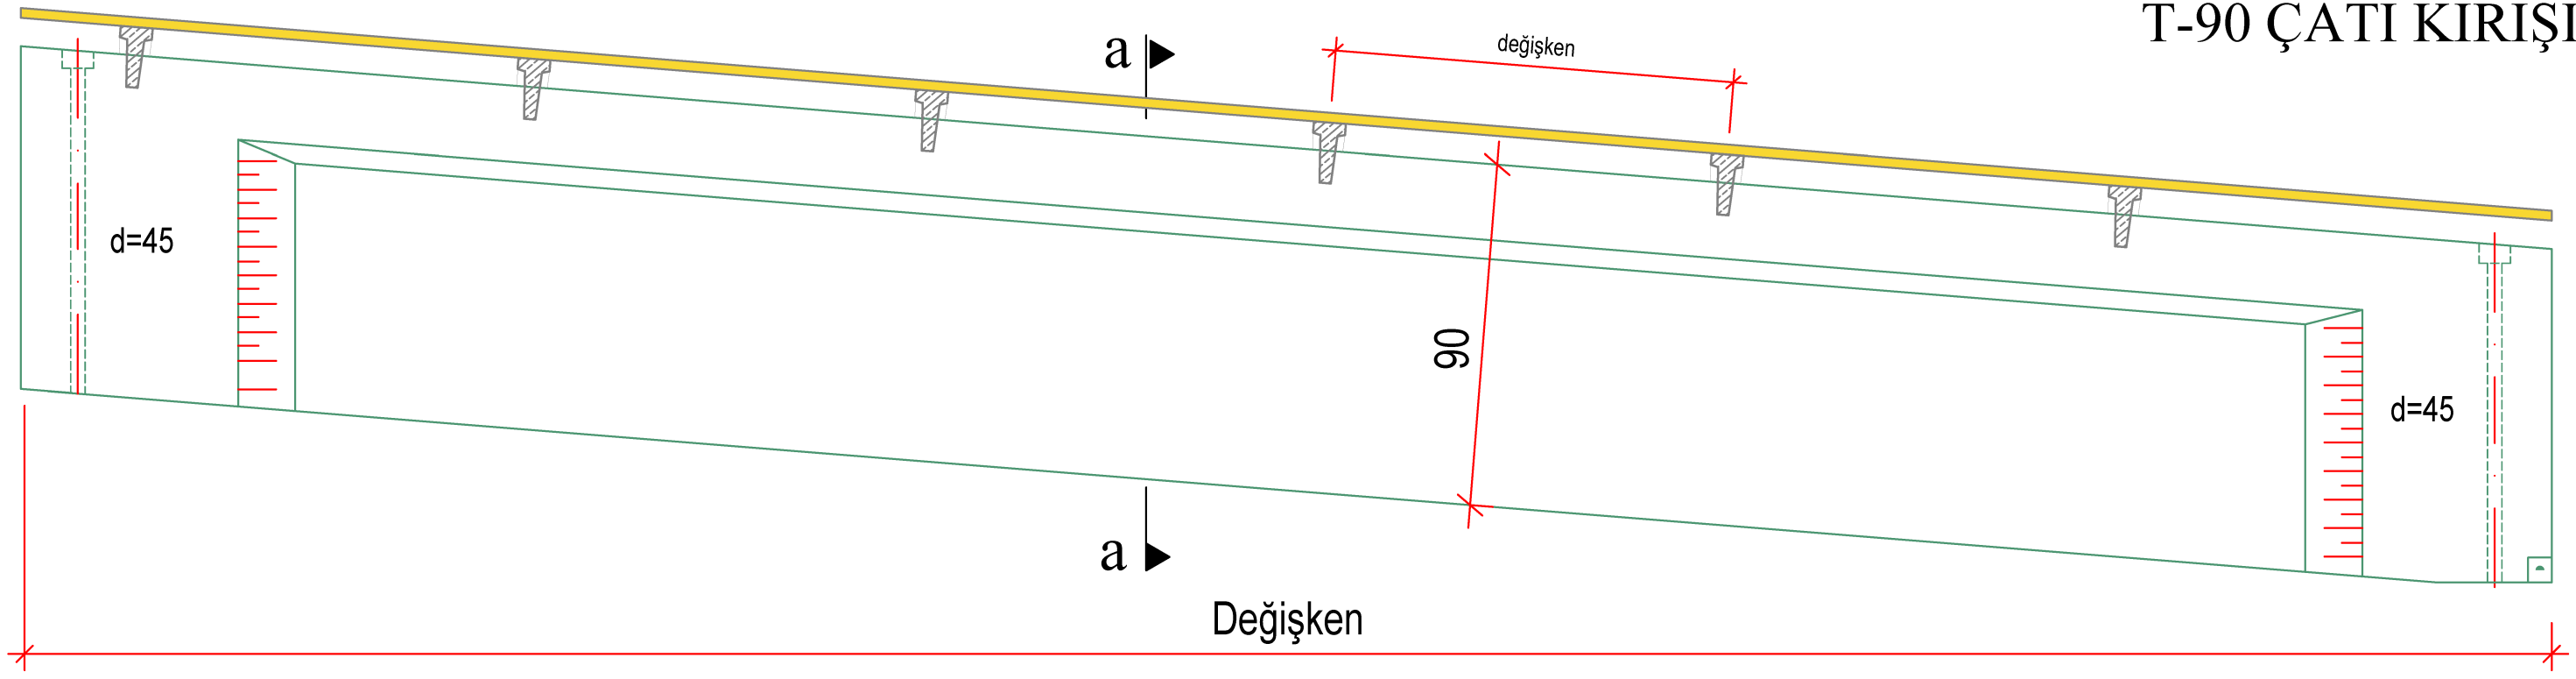

ÜST GÖRÜNÜŞ

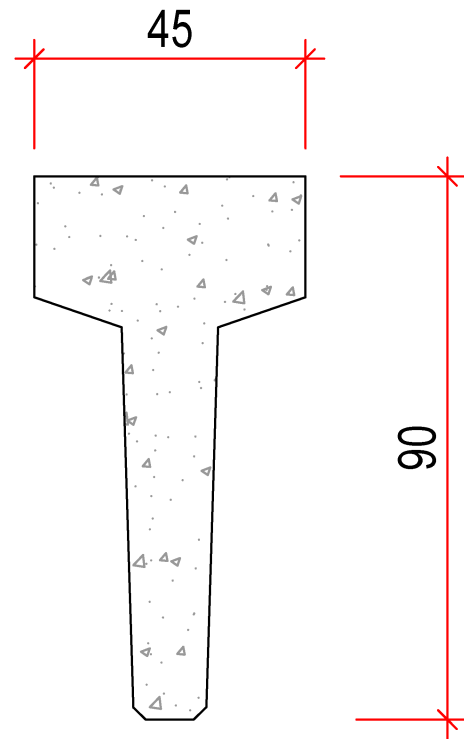

a-a kesiti