
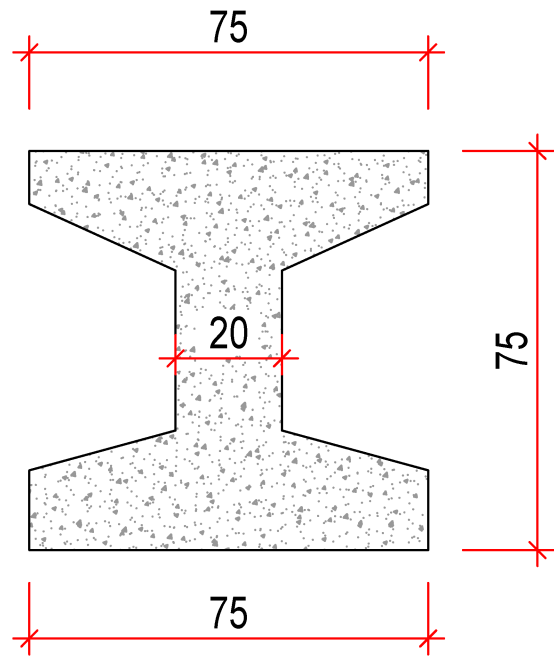


# I-75 KÖPRÜ KIRIŞI

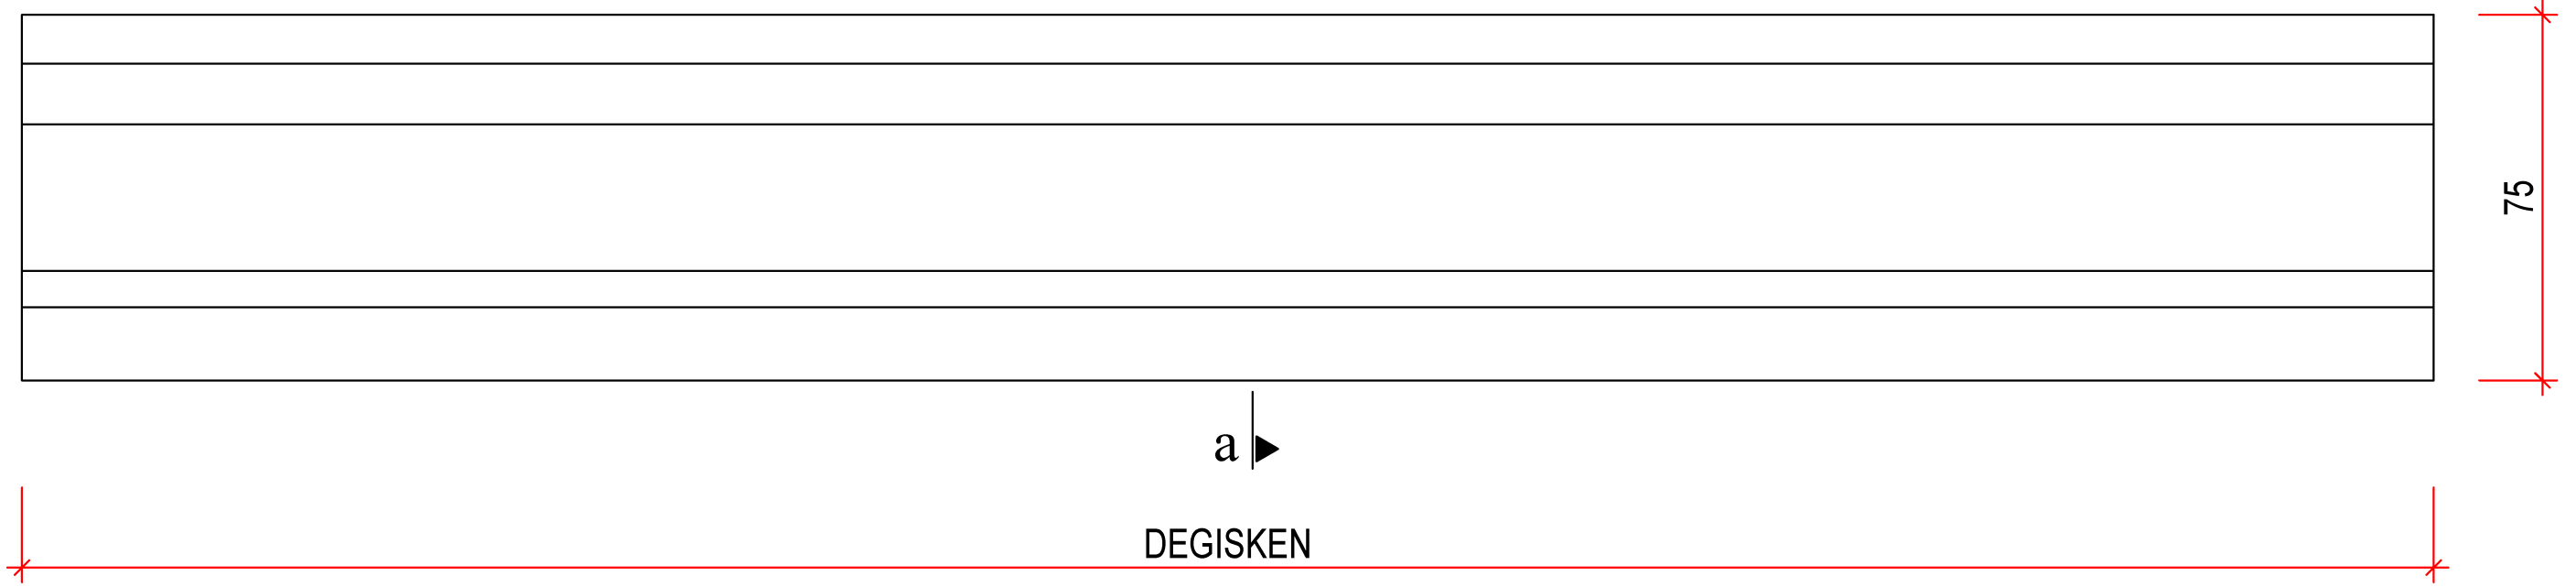

a-a kesiti