
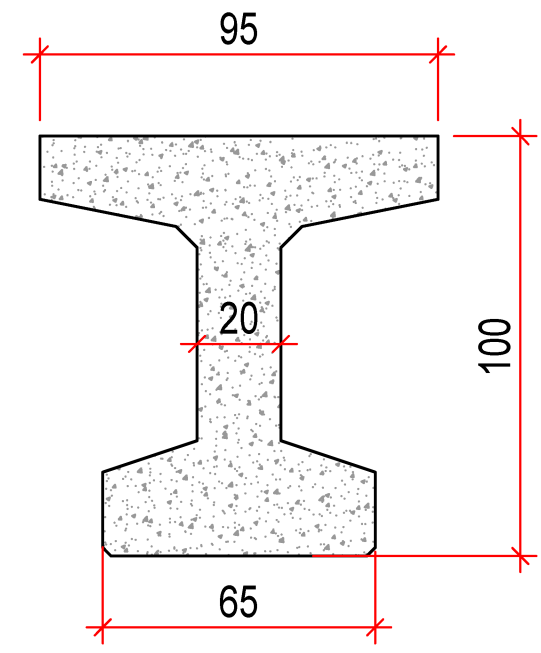


I-100 KÖPRÜ KIRIŞI

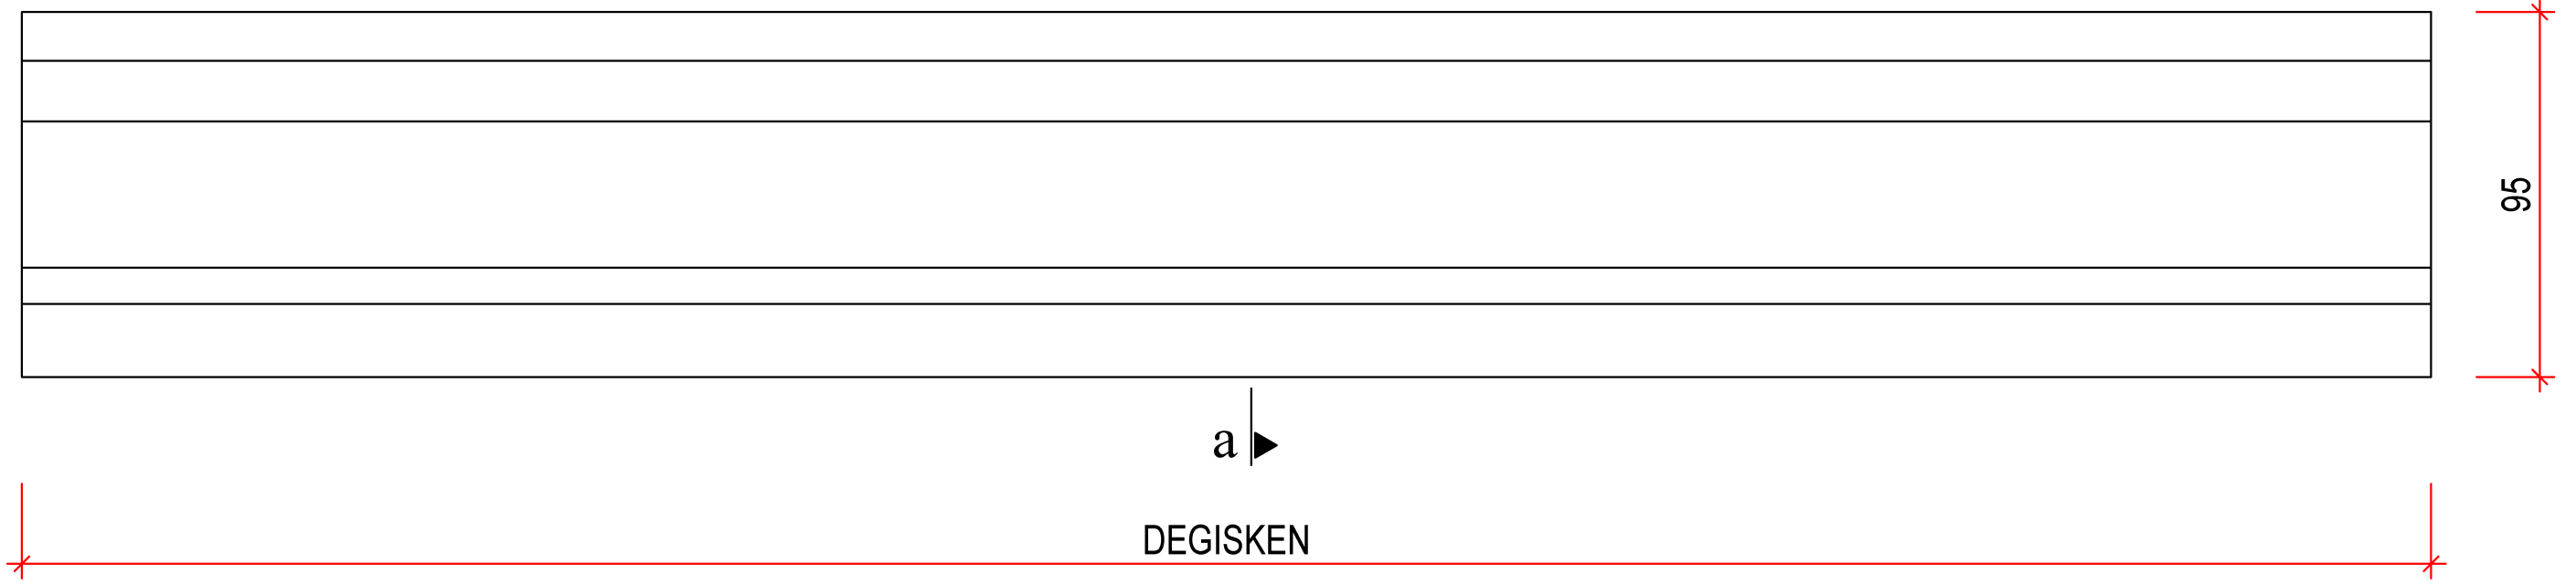

a-a kesiti