
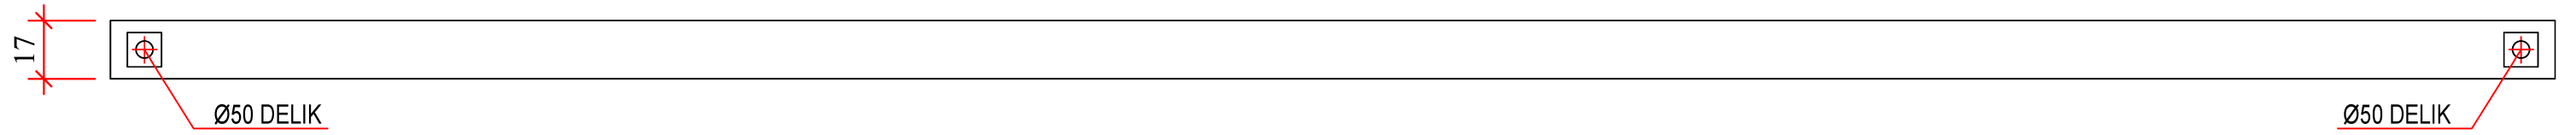


T-32 AŞIK KİRİŞİ

Min. :7.00 ~ Maks:8.30m

a ▶


a ▶

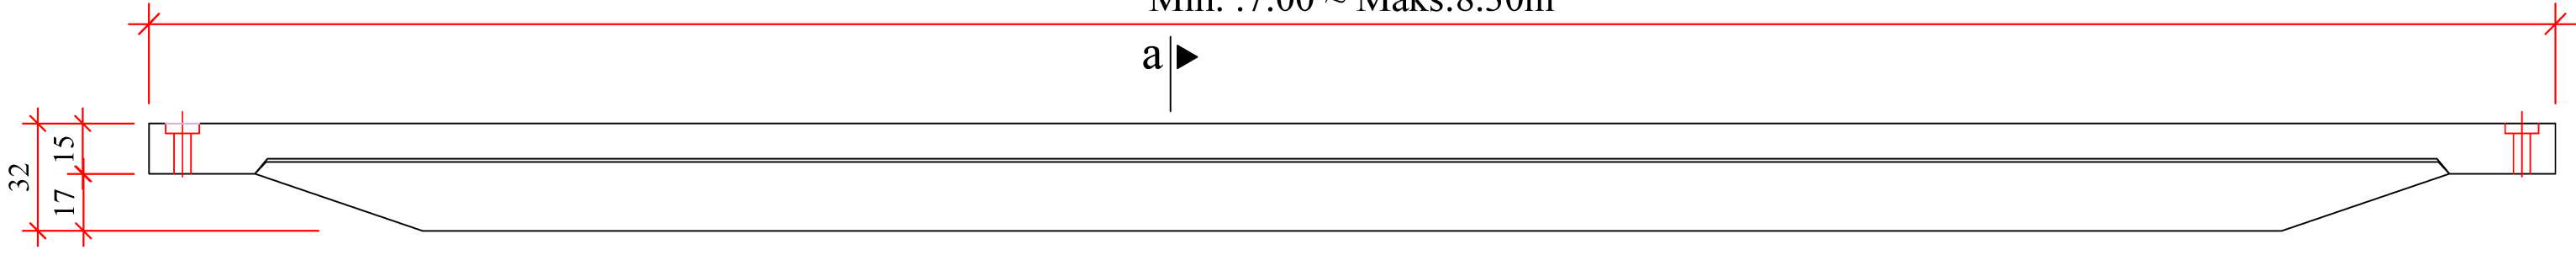


Ø50 DELİK

Ø50 DELİK

ÜST GÖRÜNÜŞ

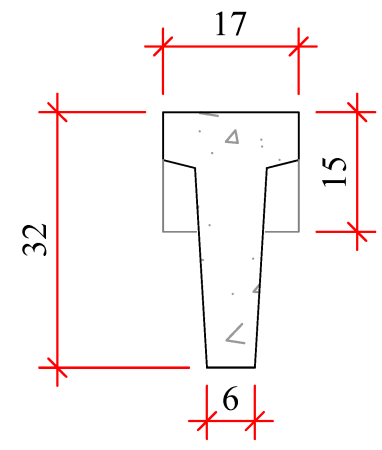

kesit a-a

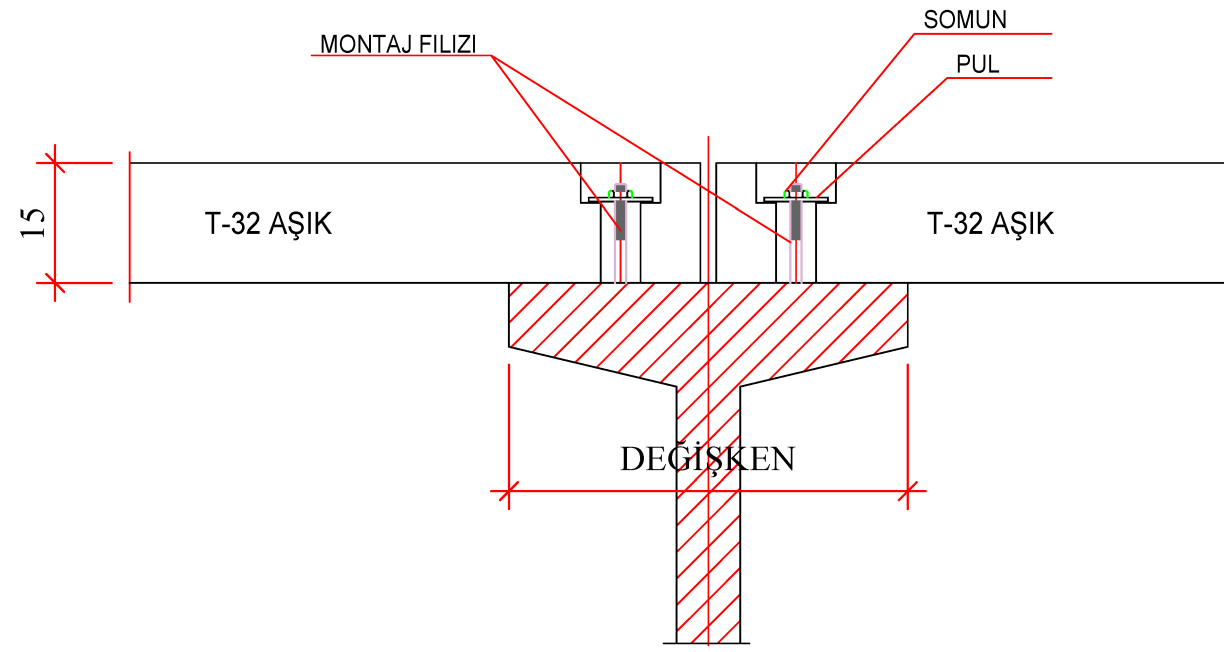

T-32 AŞIK BAĞLANTI DETAYI