



OLUK KİRİŞİ

THIS DESIGN AND ITS COPYRIGHTS ARE PROPERTIES OF "PEKINTAS CONSTRUCTION". THE DRAWINGS & SPECIFICATIONS CONTAINED HERE IN SHALL NOT BE REPRODUCED IN WHOLE OR IN PART, OR NOT TO BE GIVEN TO THIRD PARTIES WITHOUT WRITTEN PERMISSION FROM "PEKINTAS CONSTRUCTION".
BU DIZAYN VE BUNUNLA İLGİLİ RESİMLERİN TELİF HAKLARI "PEKINTAS CONSTRUCTION'A AİTTİR. "PEKINTAS CONSTRUCTION'İN YAZILI MÜSADESİ OLMADAN BU DÖKÜMAN VEYA BUNUN BİR KISMI ÜÇÜNCÜ SAHİSLARA VERİLEMEZ, TEKSİR VEYA KOPYA EDİLEMEZ VE MAKSADI DIŞINDA KULLANILAMAZ.

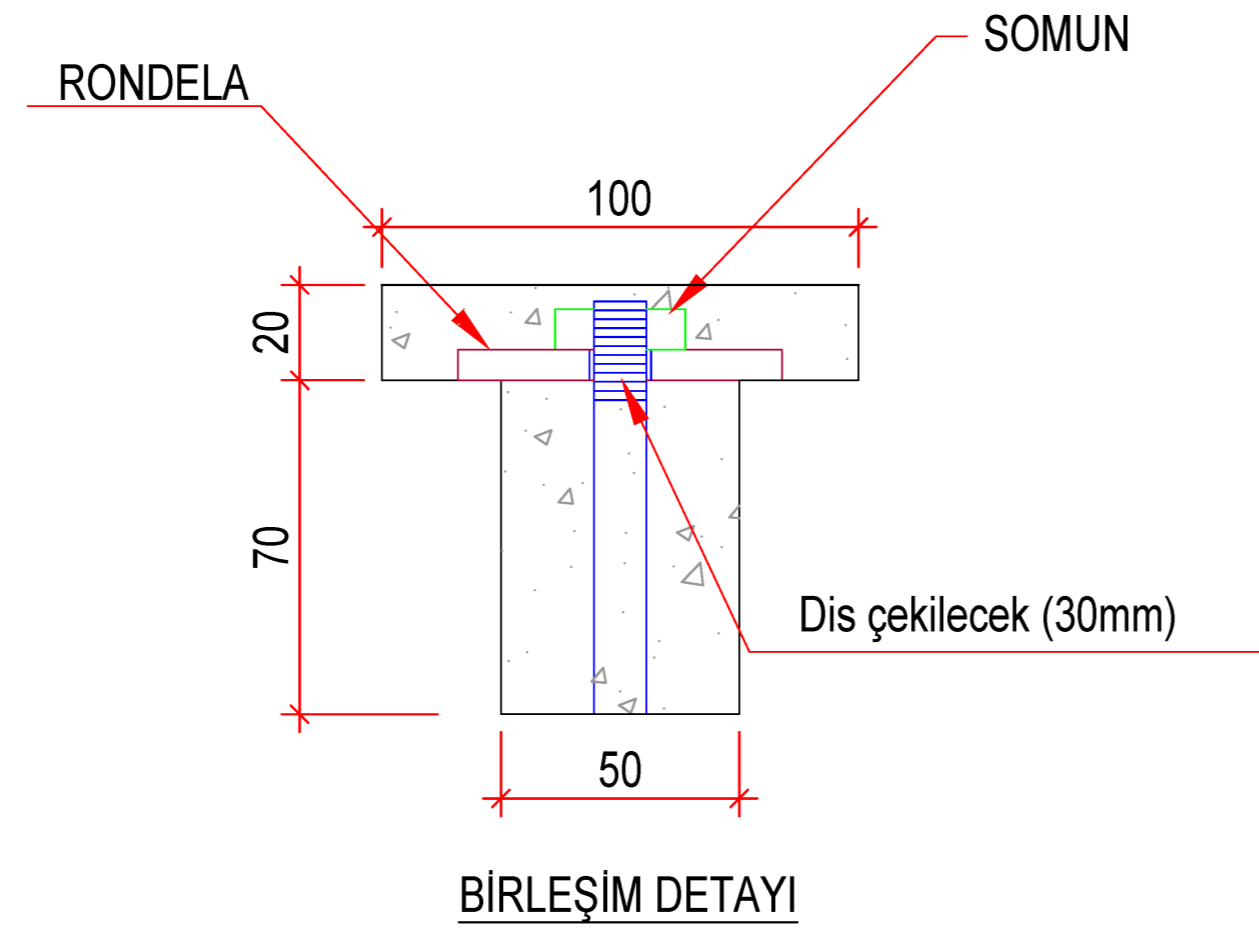

BİRLEŞİM DETAYI

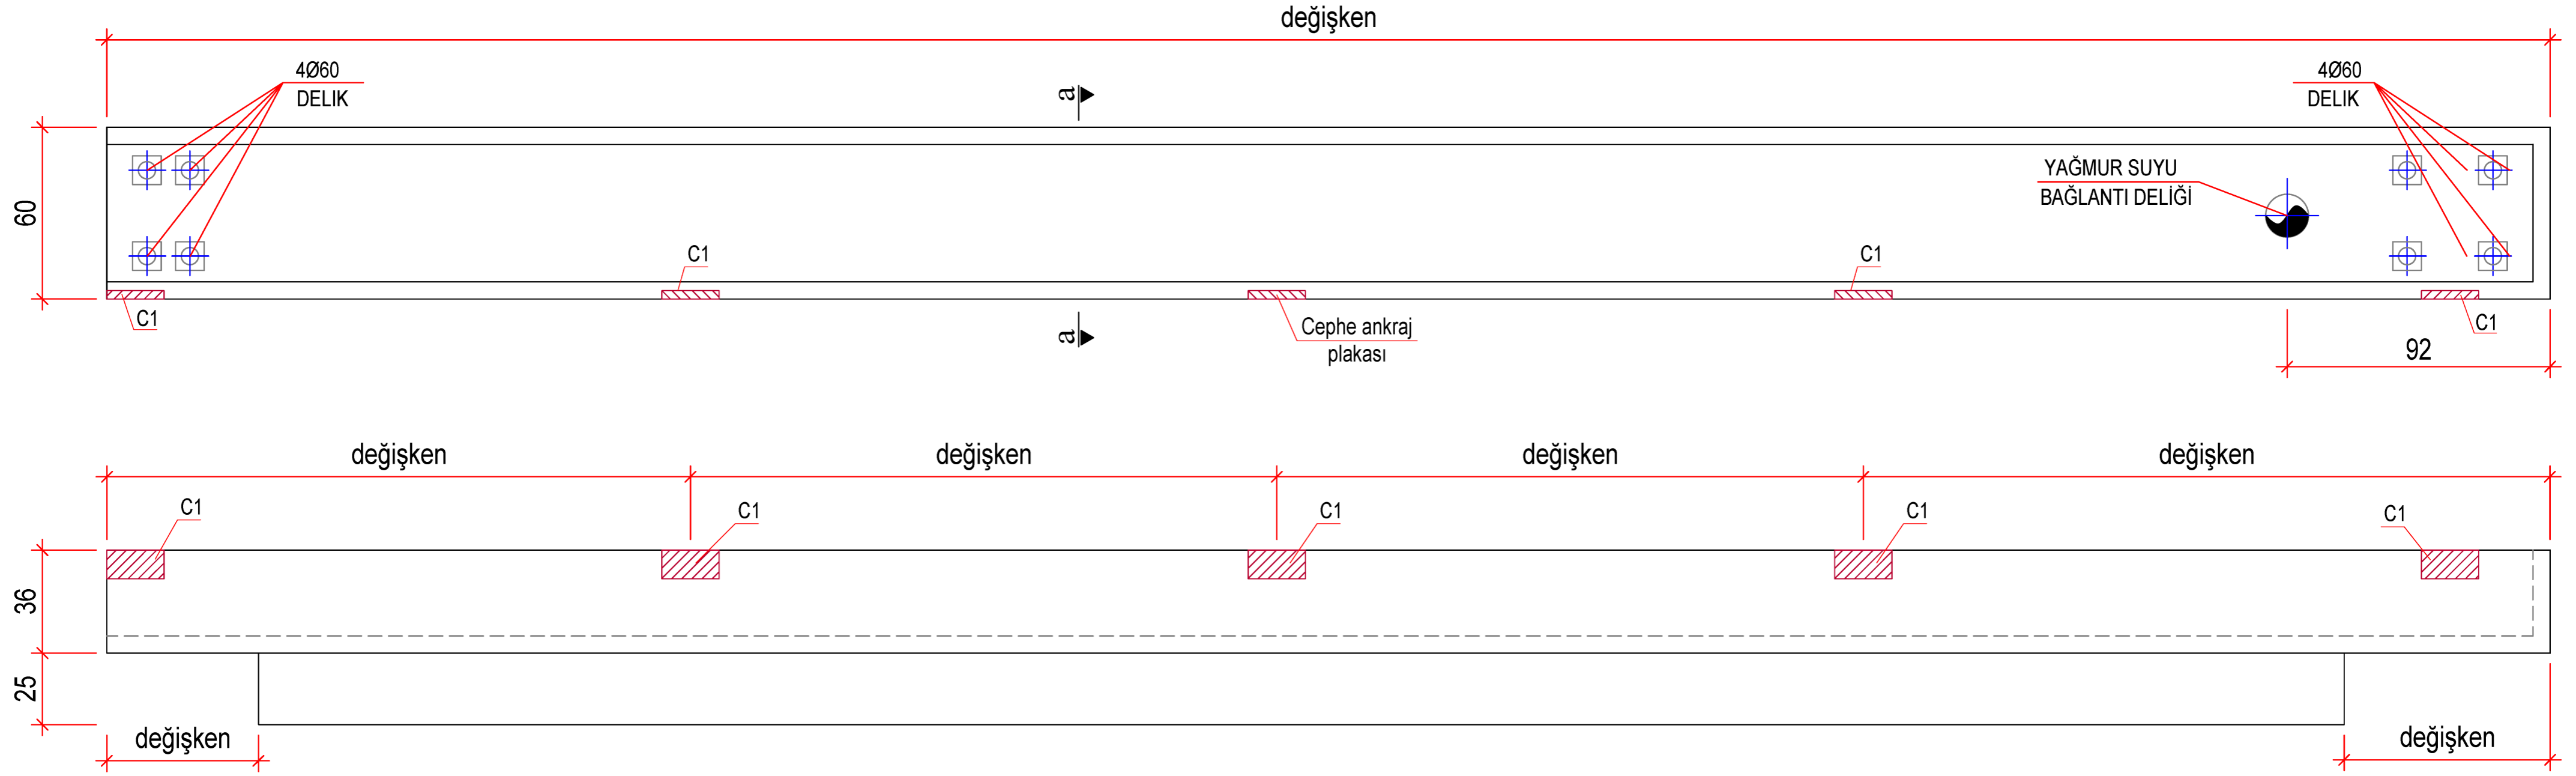