

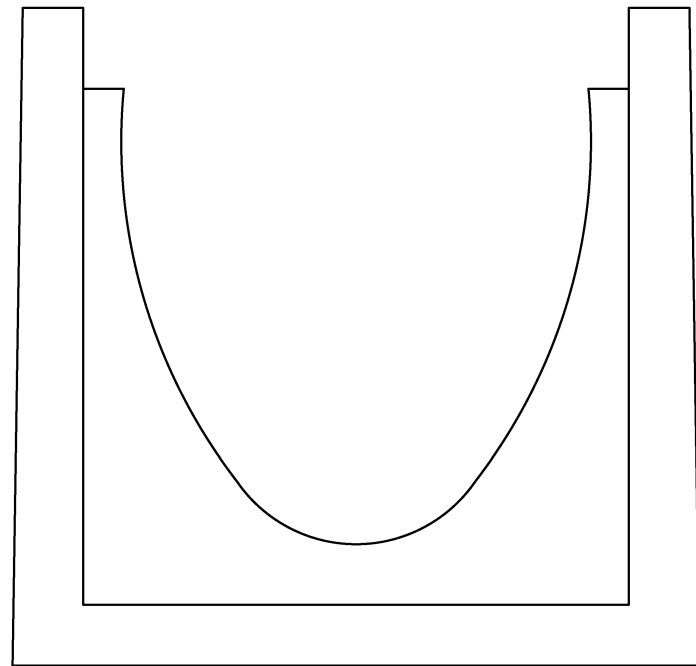


DRENAJ KANALI - BÜYÜK BOY

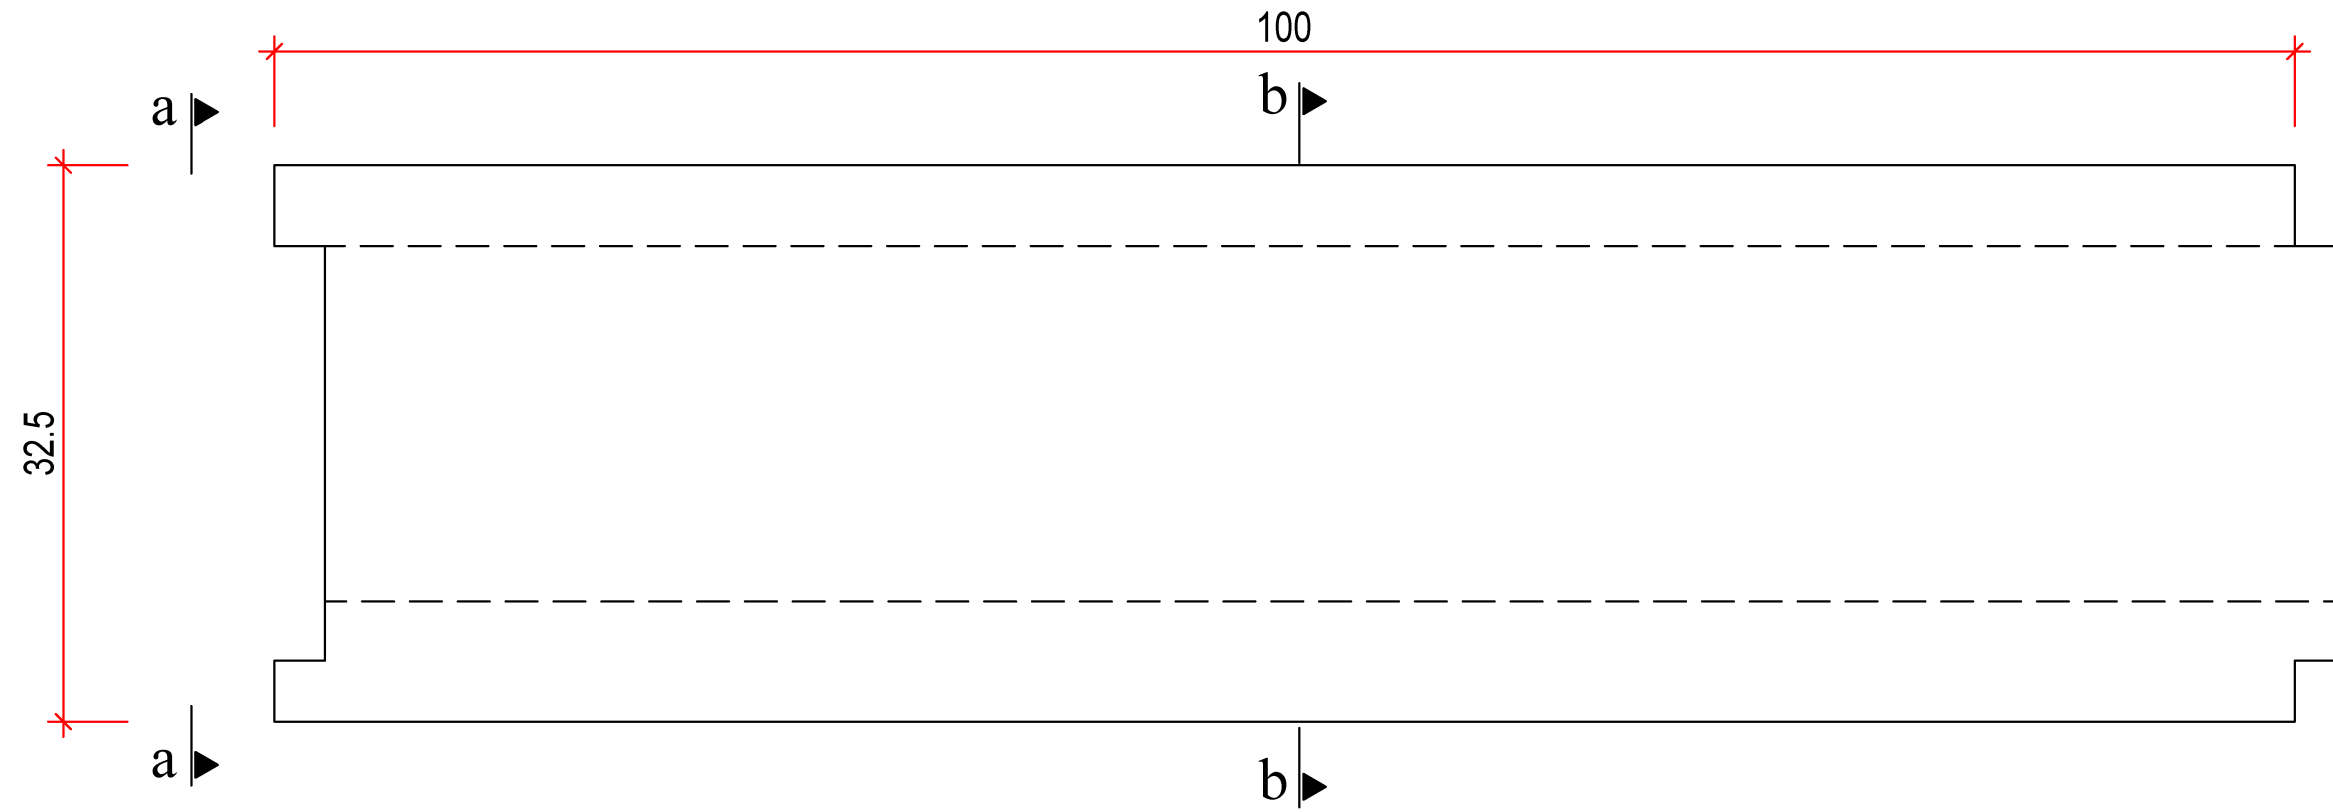

a-a görünüşü

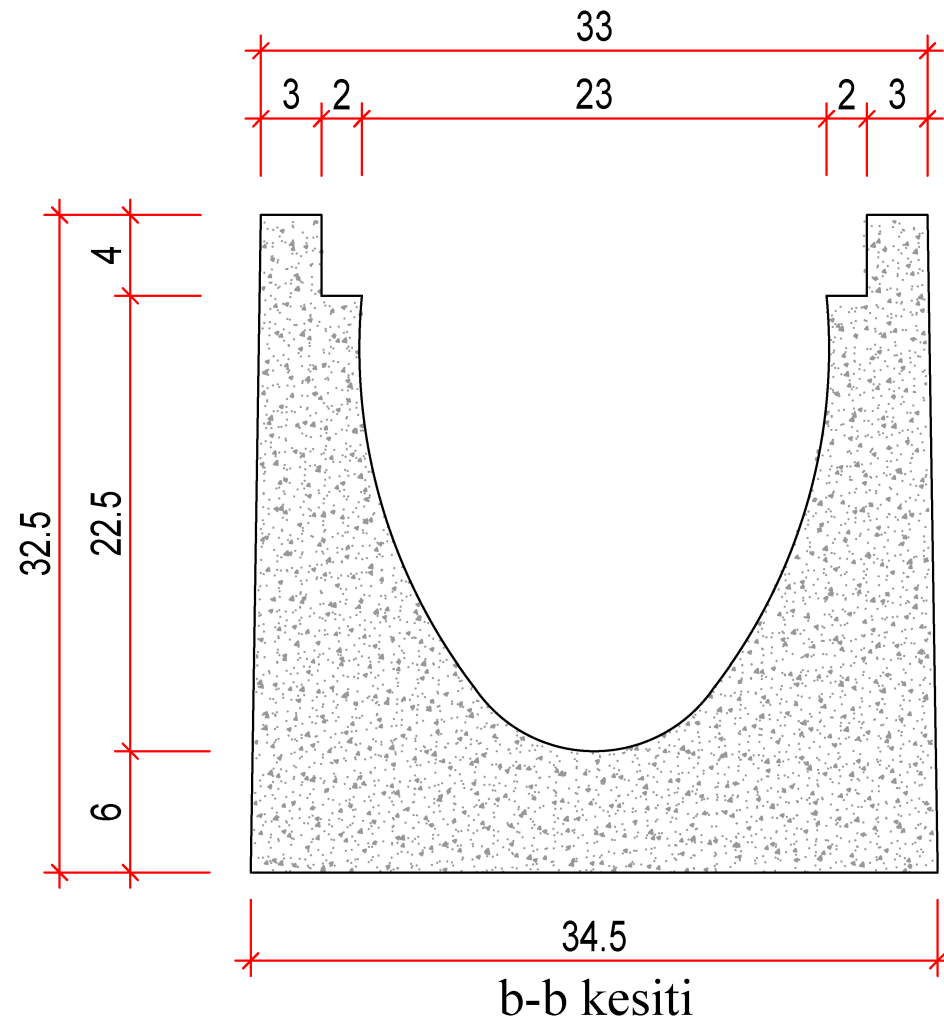

b-b kesiti