

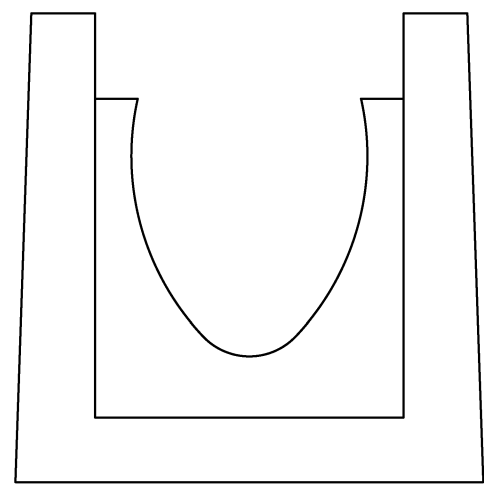


DRENAJ KANALI - KÜÇÜK BOY

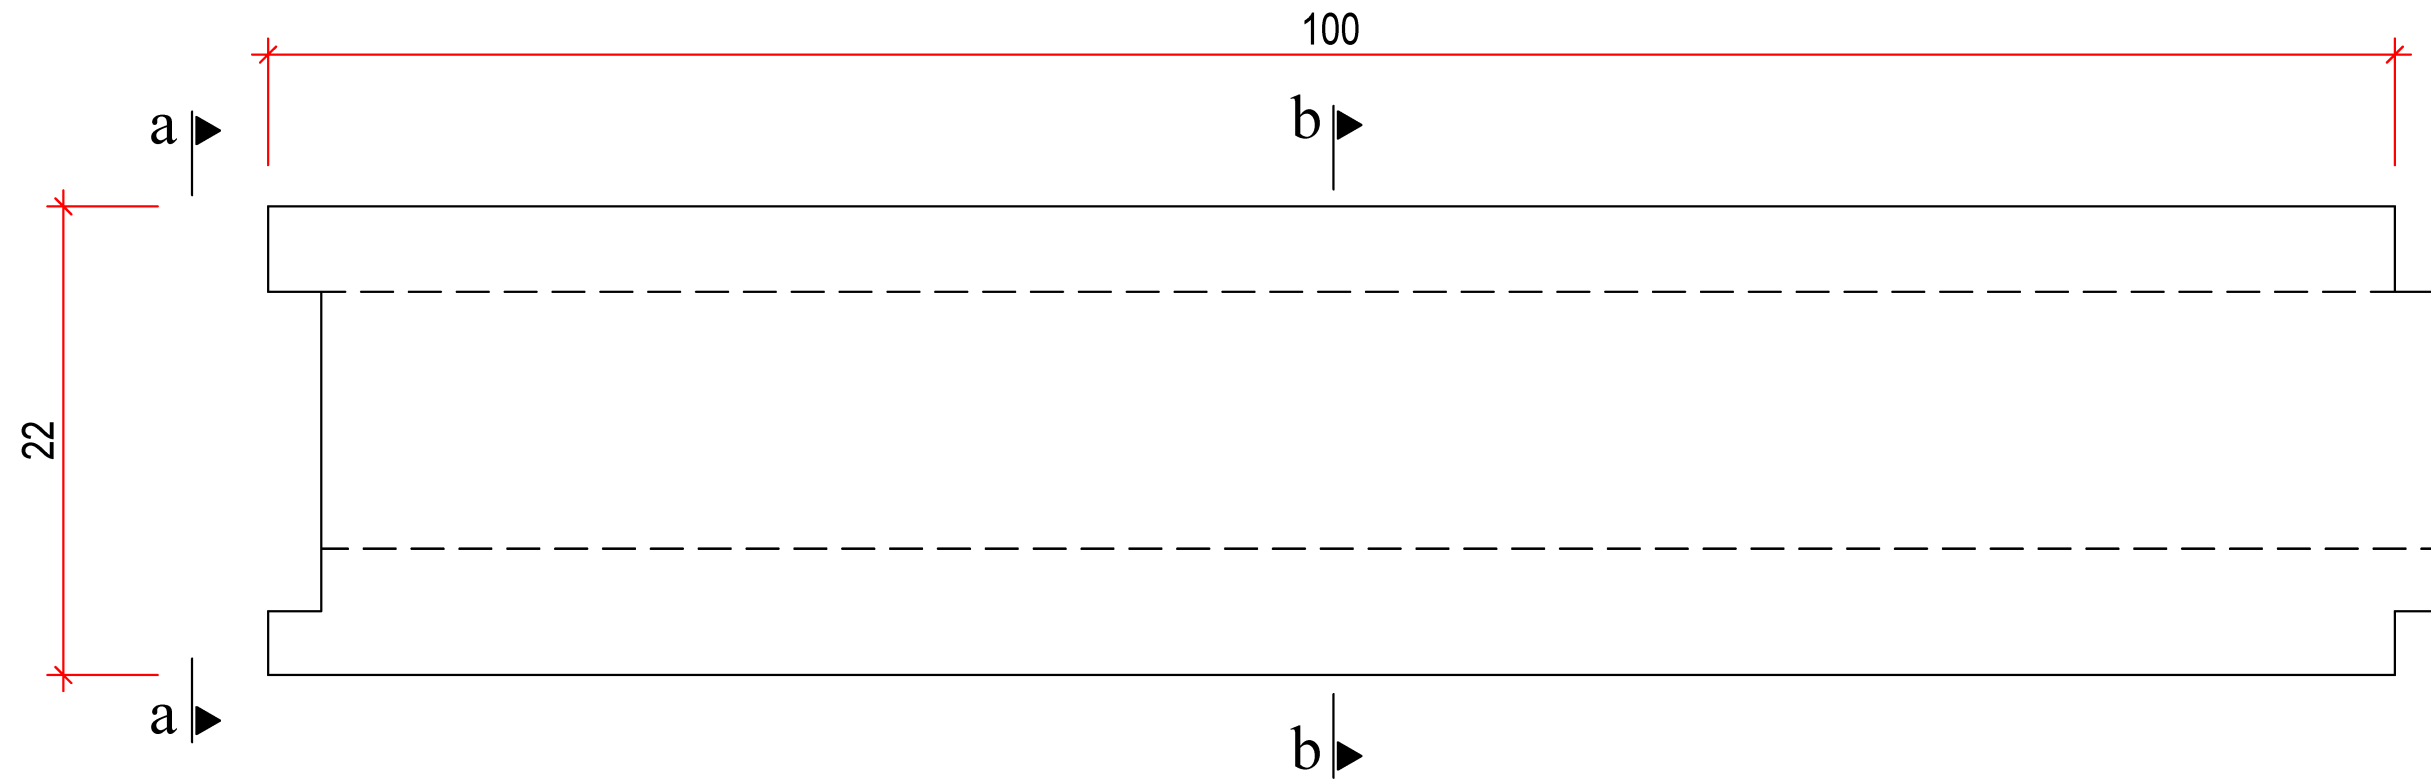

a-a görünüşü

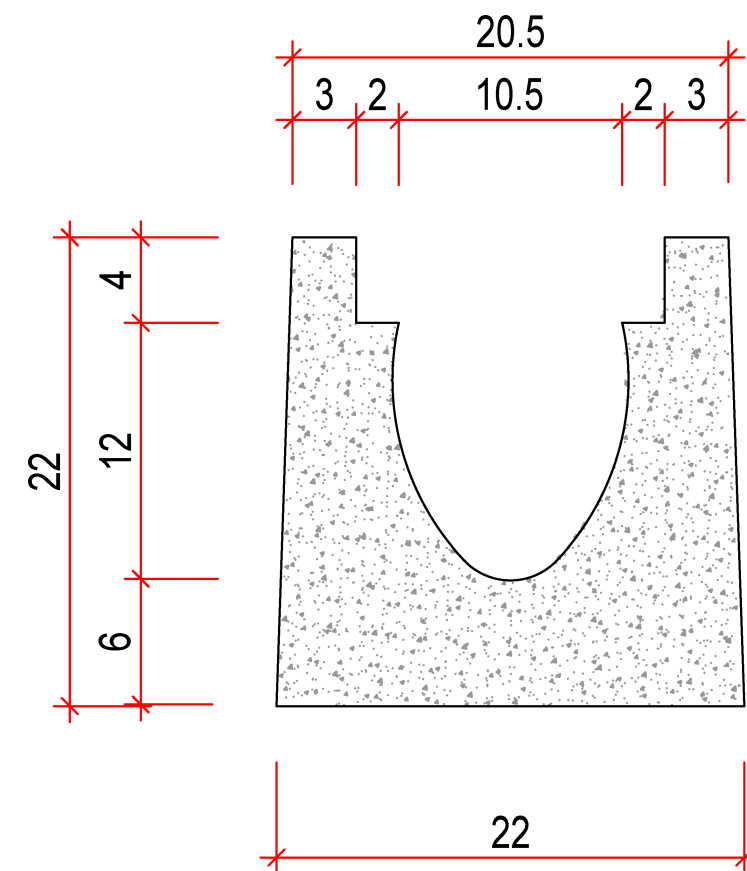

b-b kesiti